


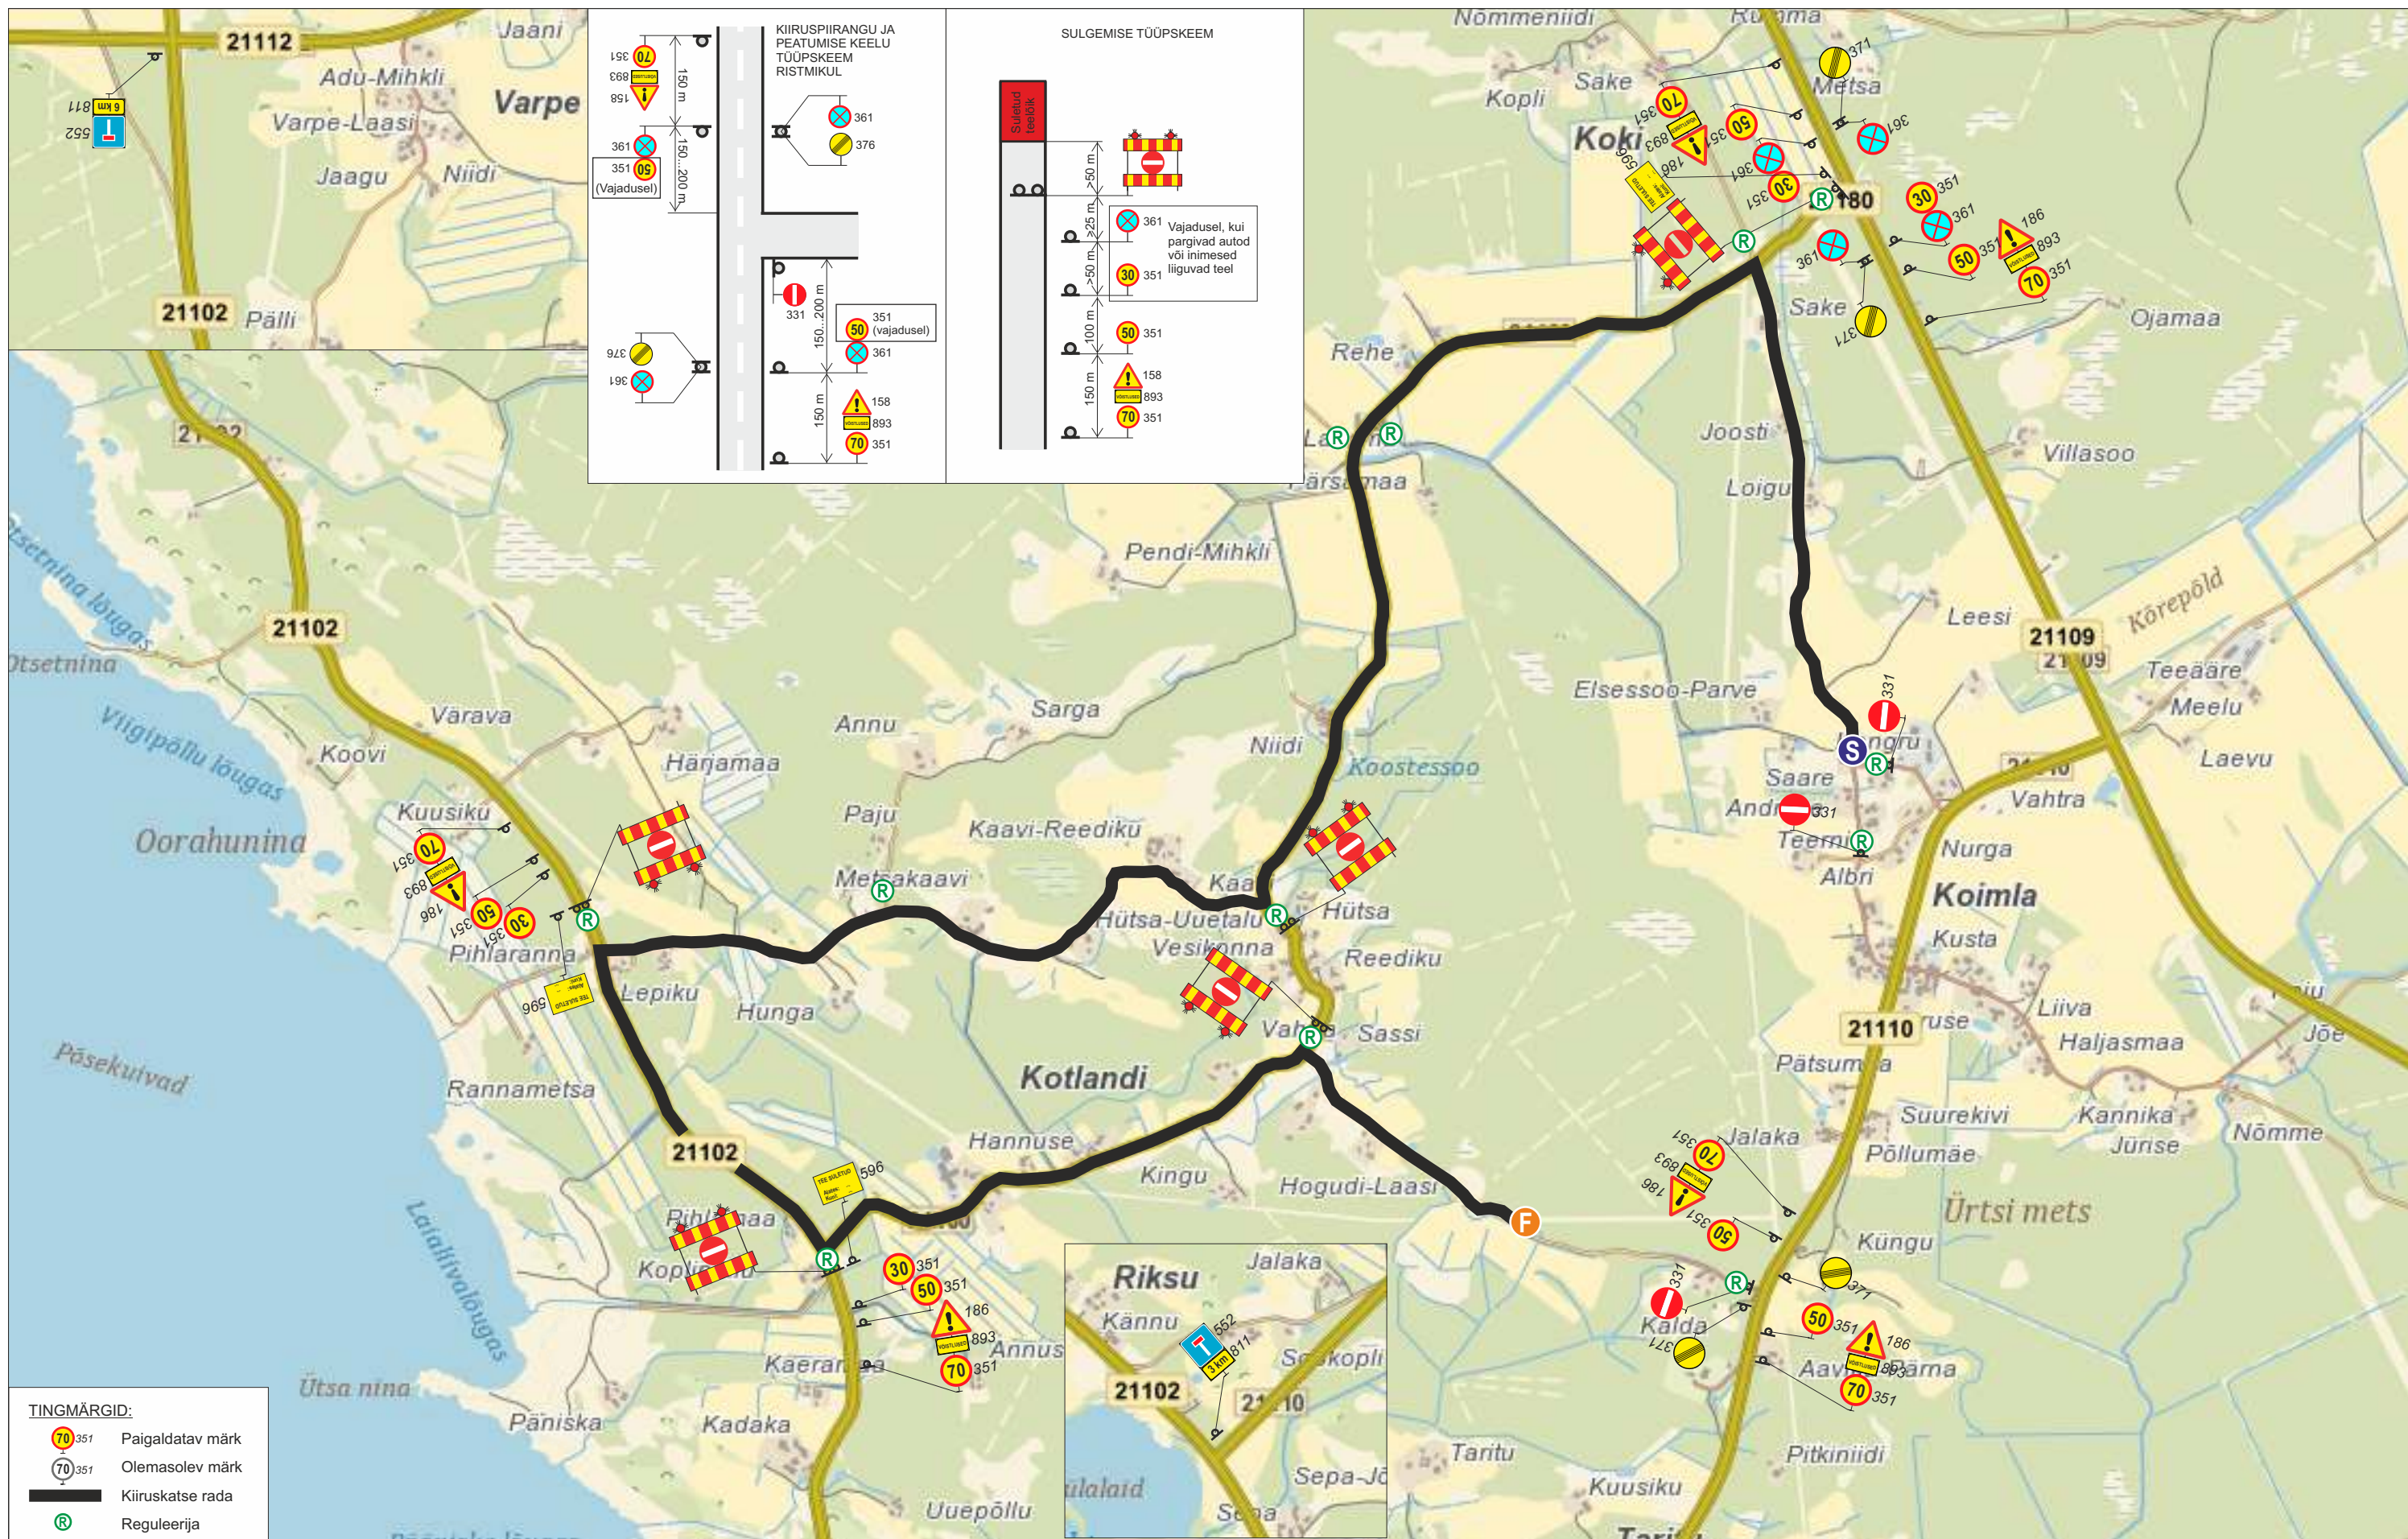

MÄRKUSED:

 Uuekalda 6a, Tammiste küla, Sauga vald, 85009 Pärnumaa Reg kood. 11588002		Projekti nimetus Saaremaa ralli 2025 10.-11.10.2025.a., Liikluskorralduse projekt	Staadium: LK joonis
Tellija	Saaremaa Ralli MTÜ	Joonise nimetus: SS Koimla 21180 Kotlandi-Koki tee km 0,0-4,9 21102 Mustjala-Kihelkonna-Tehumardi tee km 33,6-34,8	Töö nr: 05-2025
Koostas	Jane Sälik		Joonise nr: 1
Kontrollis	Kristo Proosväli tegevusluba nr 14060		
Koostatud/trükitud: 14.08.2025		Liikluskorralduse eest vastutab: Villi Pihl tel. 5262039	