


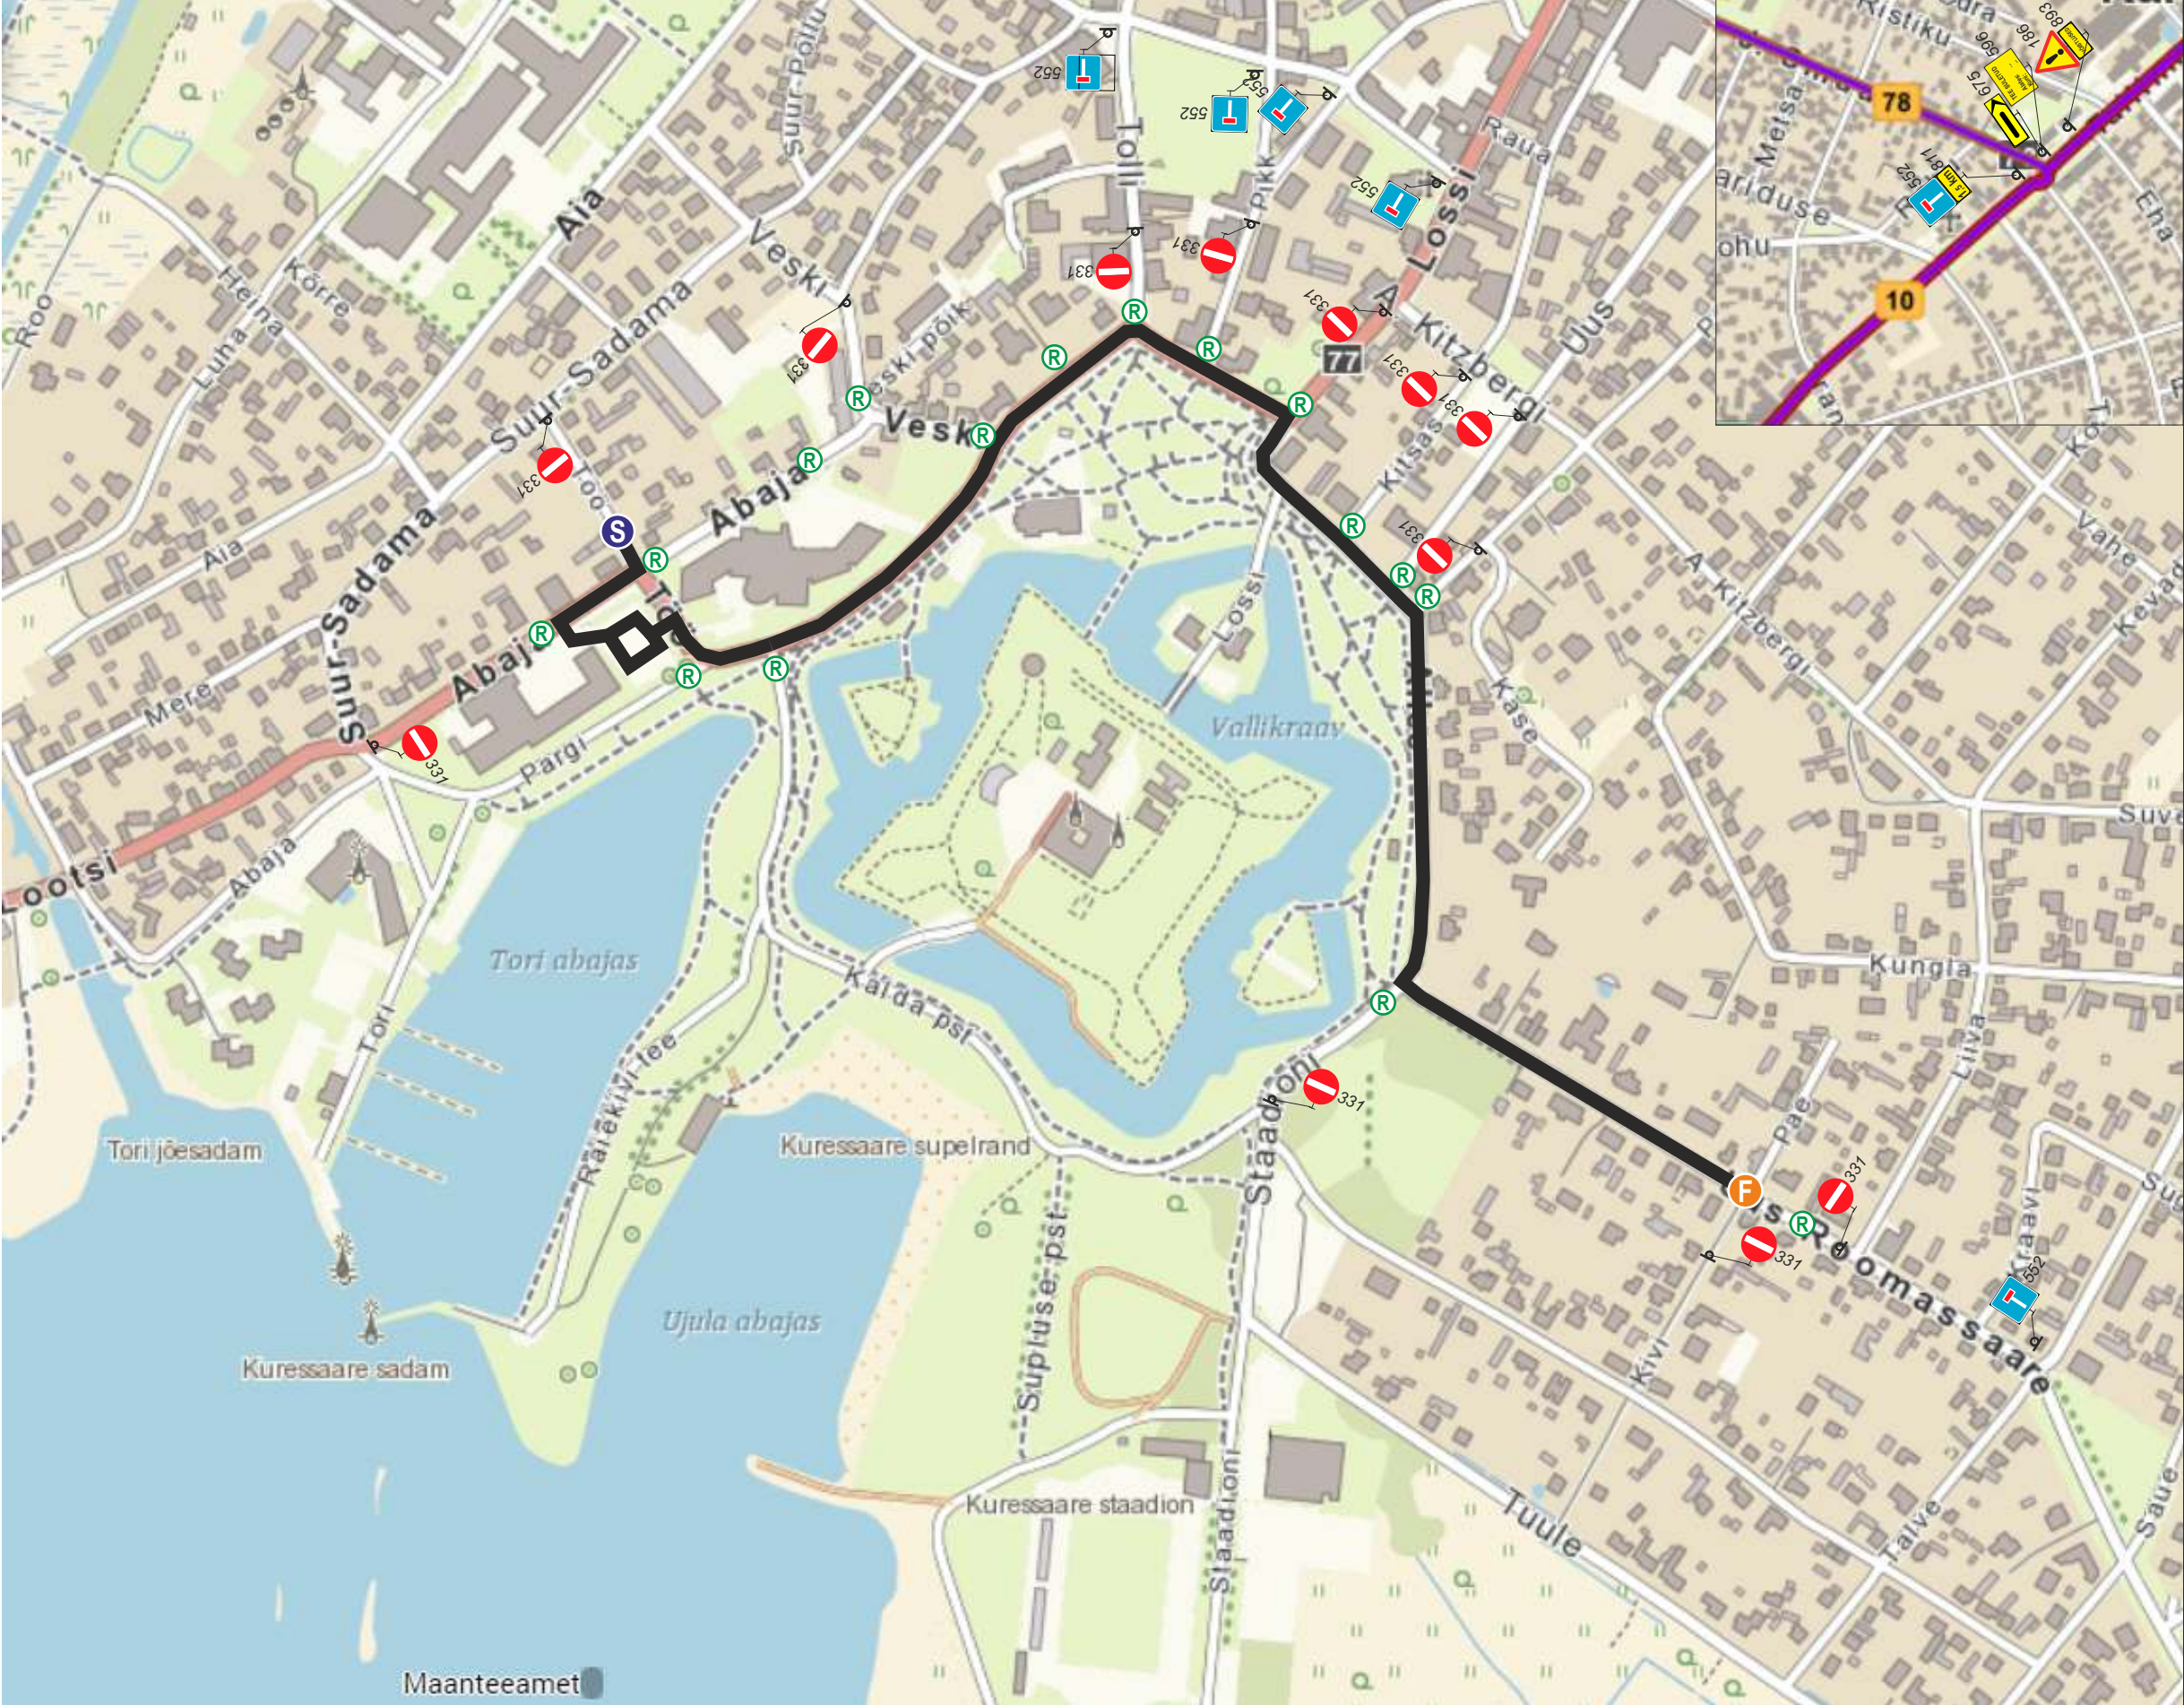

- TINGMÄRGID:
- Paigaldatav märk
 - Olemasolev märk
 - Kiiruskatse rada
 - Reguleerija

MÄRKUSED:

- Muud olemasolevad liiklusemärgid, mis lähevad vastuollu antud ürituse liikluskorraldusega, tuleb tühistada vastavalt kattelindist ristiga. Vajadusel lisada täiendavaid selgitavaid liiklusemärgid. Liiklusemärgid paigaldada nii, et nad on liiklejale üheselt mõistetavad ja arusaadavad. Tagada liiklusemärgide püstiolek ja loetavus kogu ürituse vältel.
- Lisaks märkidele 331 "sissesõidu keeld" on kõik ralli rajaga lõikuvad teed suletud tõkkepuude või -aedadega ning kasutatakse raadiosaatjatega varustatud reguleerijat. Reguleerijad peavad vastama liikluseaduse § 9 nõuetele ja kandma standardi EVS-EN 20471_2013 "Kõrghälvatavusega märgurietus. Katsemeetodid ja nõuded" kohast kollakasrohelist ohuriietust.
- Liiklusemärgid paigaldatakse vastavalt standardi EVS 613:2001/A1:2008 ja MTM 13.07.15.a. määruse nr 90 "Liikluskorralduse nõuded teetöödel" nõuetele.
- Riigiteele paigaldatavad märgid vastavad II tüüpsuuruse mõõtmetele ning hoiatus- ja keelumärkide taust on kollane.
- Märgid 596 "Liiklusteave" sulgemise kuupäeva ja kellaajaga paigaldatakse vähemalt 3 päeva enne teelõigu sulgemist.
- Liikluspiirangutest teavitada Liiklusjuhtimiskeskust (teeinfo@transpordiamet.ee) vähemalt 48 tundi enne märkide paigaldamise alustamist.

 Uuekalda 6a, Tammiste küla, Sauga vald, 85009 Pärnumaa Reg kood. 11588002		Projekti nimetus Saaremaa ralli 2025 10.-11.10.2025.a., Liikluskorralduse projekt		Staadium: LK joonis	
Tellija	Saaremaa Ralli MTÜ	Joonise nimetus: SS Kuressaare		Töö nr: 05-2025	
Koostas	Jane Sälik			Joonise nr: 2	
Kontrollis	Kristo Proosväli tegevusluba nr 14060	Liikluskorralduse eest vastutab: Villi Pihl tel. 5262039			
Koostatud/trükitud: 14.08.2025					