


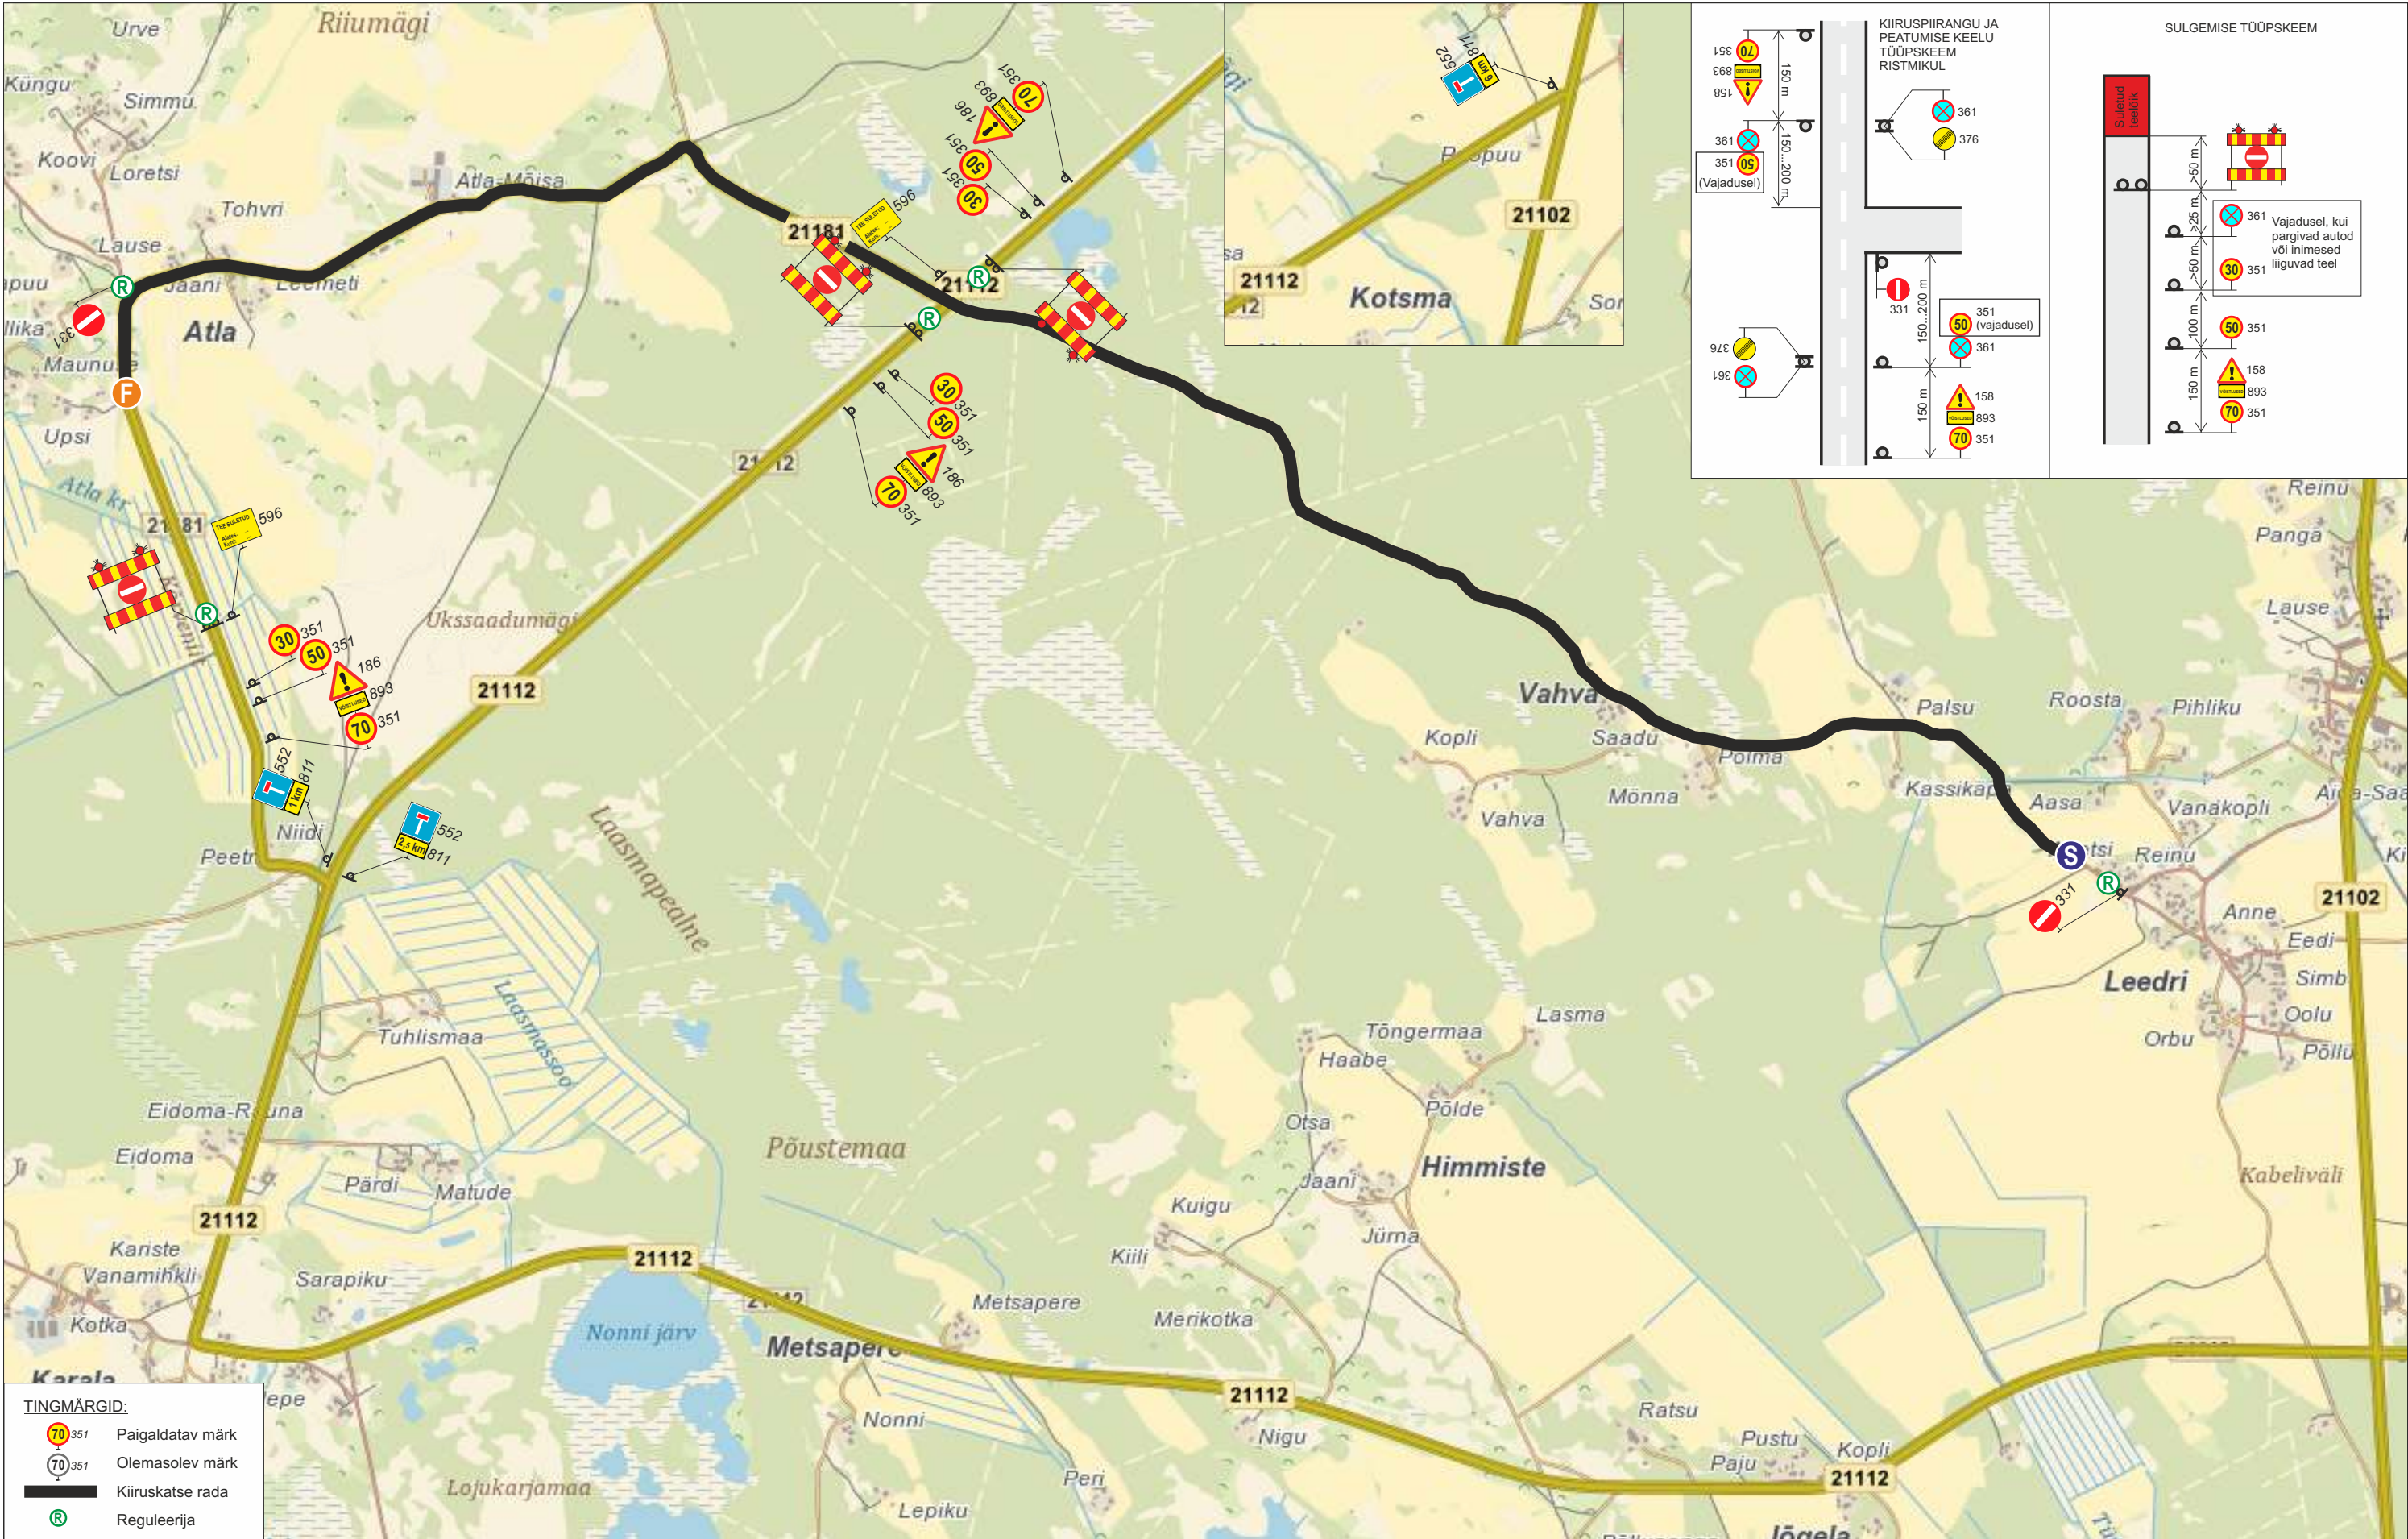

TINGMÄRGID:

-  351 Paigaldatav märk
-  351 Olemasolev märk
-  Kiiruskatse rada
-  Reguleerija

MÄRKUSED:

- Muud olemasolevad liiklusemärgid, mis lähevad vastuollu antud ürituse liikluskorraldusega, tuleb tühistada vastavalt kattelindist ristiga. Vajadusel lisada täiendavaid selgitavaid liiklusemärgid. Liiklusemärgid paigaldada nii, et nad on liiklejale üheselt mõistetavad ja arusaadavad. Tagada liiklusemärgide püstiolek ja loetavus kogu ürituse vältel.
- Lisaks märkidele 331 "sisseõidu keeld" on kõik ralli rajaga lõikuvad teed suletud tõkkepuude või -aedadega ning kasutatakse raadiosaatjatega varustatud reguleerijat. Reguleerijad peavad vastama liikluseaduse § 9 nõuetele ja kandma standardi EVS-EN 20471_2013 "Kõrgnähtavusega märgurietus. Katsemeetodid ja nõuded" kohast kollakasrohelist ohuriietust.
- Liiklusemärgid paigaldatakse vastavalt standardi EVS 613:2001/A1:2008 ja MTM 13.07.15.a. määruse nr 90 "Liikluskorralduse nõuded teetöödel" nõuetele. Riigiteele paigaldatavad märgid vastavad II tüüpsuure mõõtmetele ning hoiatus- ja keelumärgide taust on kollane.
- Märgid 596 "Liiklusteave" sulgemise kuupäeva ja kellaajaga paigaldatakse vähemalt 3 päeva enne teelõigu sulgemist.
- Liikluspiirangutest teavitada Liiklusjuhtimiskeskust (teeinfo@transpordiamet.ee) vähemalt 48 tundi enne märkide paigaldamise alustamist.



Uuekalda 6a,
Tammiste küla, Sauga vald,
85009 Pärnumaa
Reg. kood. 11588002

Tellija	Saaremaa Ralli MTÜ
Koostas	Jane Sälik
Kontrollis	Kristo Proosväli tegevusluba nr 14060
Koostatud/trükitud:	14.08.2025

Projekti nimetus

Saaremaa ralli 2025 10.-11.10.2025.a.,
Liikluskorralduse projekt

Joonise nimetus:

SS Leedri
21181 Karala-Atla tee km 1,7-4,9
21112 Käesla-Karala-Loona tee km 26,7

Liikluskorralduse eest vastutab:

Villi Pihl tel. 5262039

Staadium:

LK joonis

Töö nr:

05-2025

Joonise nr:

5